


6867200

6867100


341700

341800

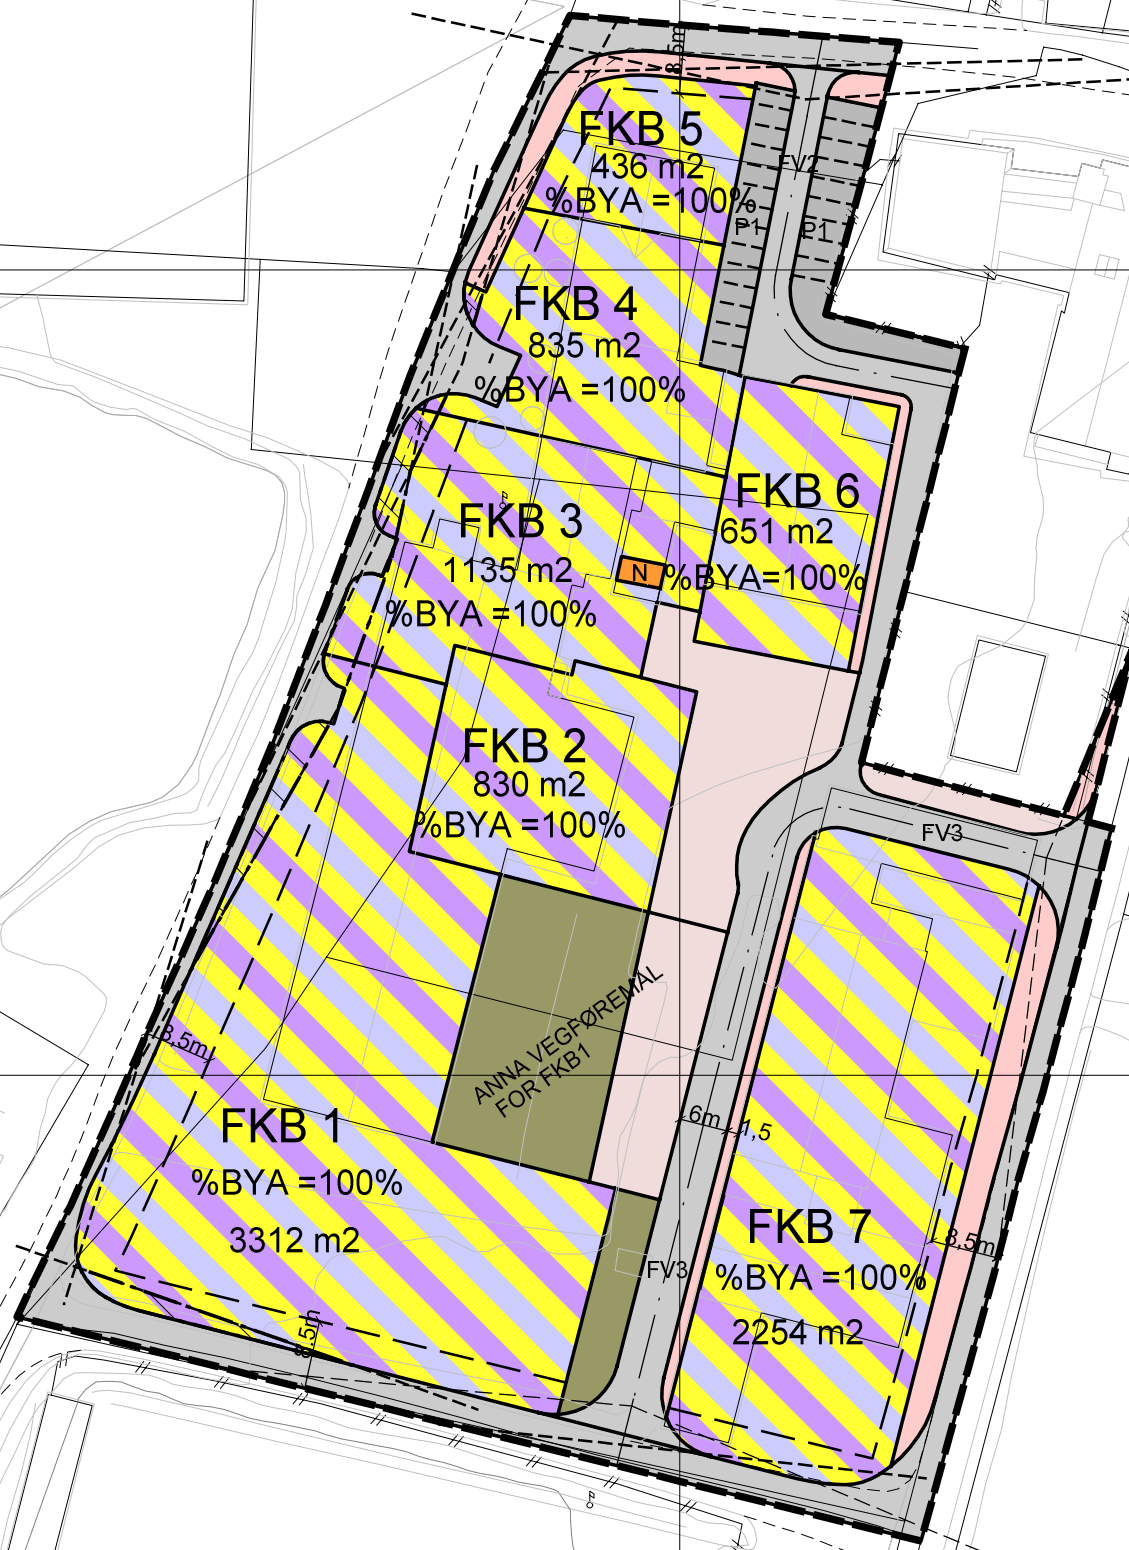

Teiknforklaring etter plan- og bygningslova av 27. juni 2008 nr. 71

<p>Bygninger og anlegg (PBL § 12-5, nr. 1)</p> <ul style="list-style-type: none"> Bustad/forretning/kontor Energianlegg <p>Samferdsleanlegg og teknisk infrastruktur (PBL § 12-5, nr. 2)</p> <ul style="list-style-type: none"> Køyreveg Fortau Gatetun Annan veggrunn - grøntareal Parkeringsplassar <p>Omsynssoner (PBL § 12-6)</p> <ul style="list-style-type: none"> Frisiktsone ved vegkryss 	<p>Juridiske linjer og punkt</p> <ul style="list-style-type: none"> Byggegrense Regulert senterlinje Frisiktslinje i vegkryss Regulert parkeringsfelt Måle-/avstandslinje <p>Linjesymbol</p> <ul style="list-style-type: none"> Plangrense Formålsgrense Sikringsgrense (kring Frisiktsone) <p>Kartgrunnlag FKB digitale data Ekvidistanse 1 m Kartmålestokk 1:1000</p>
--	---

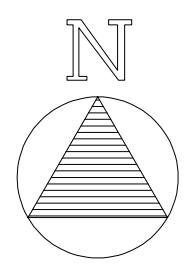

Detaljregulering for gnr. 46 bnr. 81 (Meieritomta)

SAKSBEHANDLING IFLG. PLAN- OG BYGNINGSLOVEN	SAKSNR	DATO	SIGN
Kunngjøring oppstart			
1. gangs behandling i det faste utvalget for plansaker			
Offentlig ettersyn fra _____ til _____			
2. gangs behandling i det faste utvalget for plansaker			
Kommunestyrets vedtak:			
PLANEN UTARBEIDET AV: Hulebyggaren AS	SAKSNR	TEGNR.	SAKSBEH.